

CANTON DE VAUD

COMMUNE DE VAUX-SUR-MORGES



PLAN D'AFFECTATION COMMUNAL (PACom)

Enquête publique complémentaire

APPROUVE PAR LA MUNICIPALITE DANS SA SEANCE DU 1^{er} SEPTEMBRE 2025.

LE SYNDIC : LA SECRETAIRE :

SOU MIS A L'ENQUETE PUBLIQUE COMPLEMENTAIRE DU 6 SEPTEMBRE 2025 AU 6 OCTOBRE 2025.

LE SYNDIC : LA SECRETAIRE :

ADOPTÉ PAR LE CONSEIL GENERAL DANS SA SEANCE DU

LE PRESIDENT : LA SECRETAIRE :

APPROUVE PAR LE DEPARTEMENT COMPETENT

LAUSANNE, LE
LA CHEFFE DU DEPARTEMENT :


ENTRE EN VIGUEUR, LE

18 juillet 2025

Agence Wenker Architecture Sàrl
Route de Morat 3
1595 Faoug

T : +41 26 565 38 43
E : info@awarchitecture.ch
W : www.awarchitecture.ch

François Wenker,
Architecte HES, REG B
Urbaniste FSU

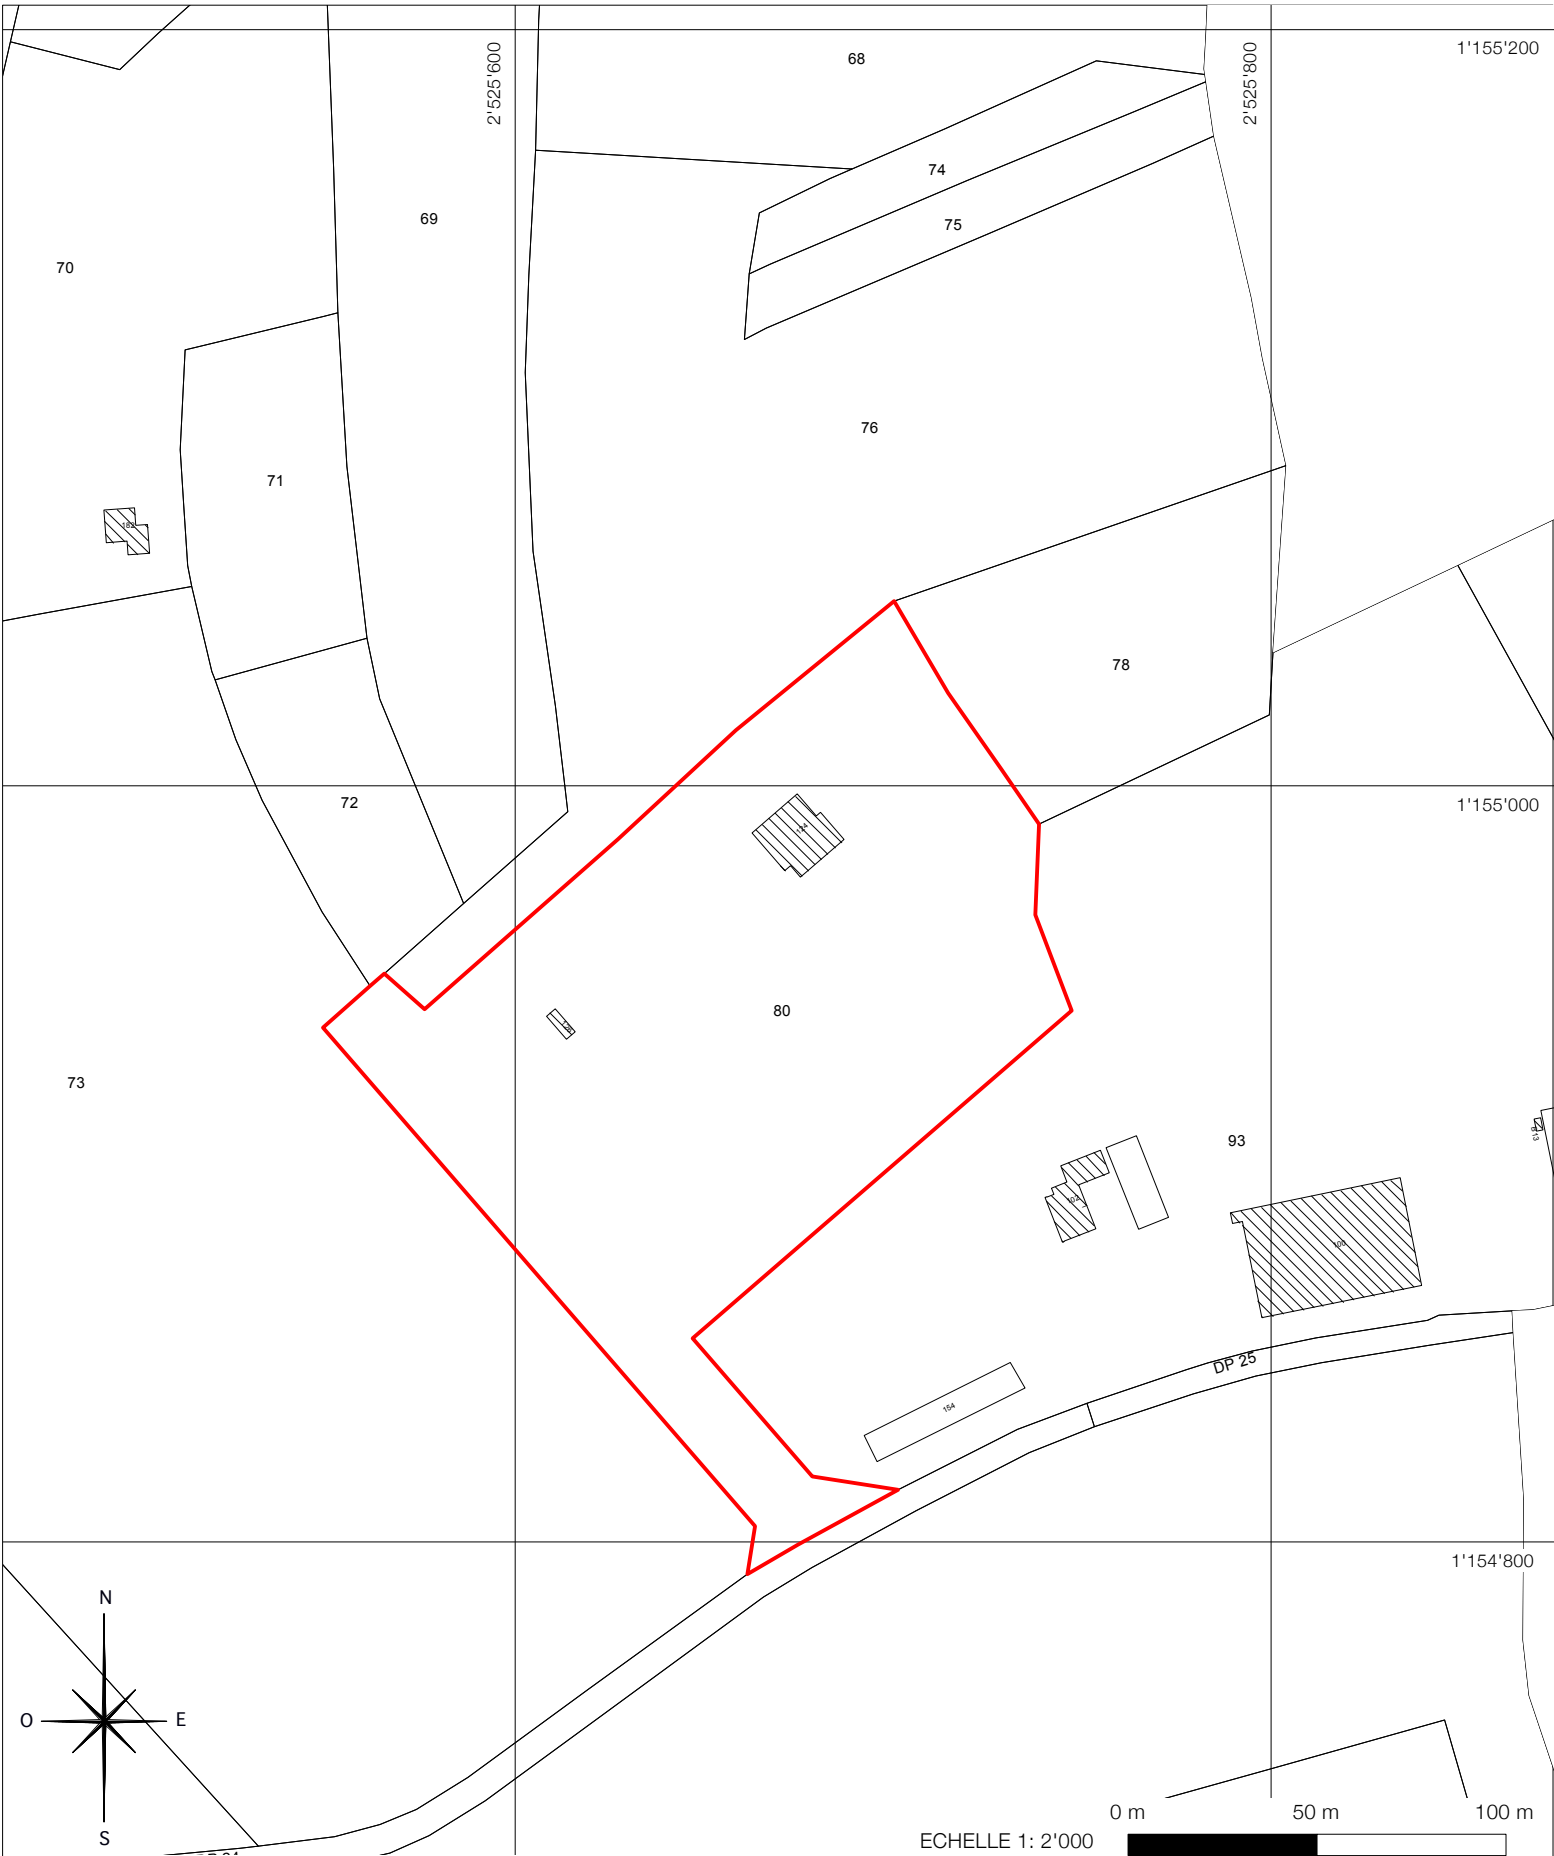

Légende

Exclusion de la parcelle n° 80 du Plan d'Affectation Communal (PACom)

Plan établi sur la base des données cadastrales du fournies par le bureau.....

Certifié conforme selon l'art. 15 RLAT par le géomètre breveté,

Le..... Signature :.....